


VÝKAZ DOSAVADNÍHO A NOVÉHO STAVU ÚDAJŮ KATASTRU NEMOVITOSTÍ

Dosavadní stav					Nový stav										
Označení pozemku parc. číslem	Výměra parcely		Druh pozemku Způsob využití	Označení pozemku parc. číslem	Výměra parcely		Druh pozemku Způsob využití	Typ stavby Způsob využití	Zpús. určení výměr	Porovnání se stavem evidence právních vztahů					
	ha	m ²			ha	m ²				Díl přechází z pozemku označeného v		Číslo listu vlastnictví	Výměra dílu		Označení dílu
									katastru nemovitostí	dřívější poz. evidenci			ha	m ²	
st.58		20	zast. pl.	st.58		25	zast. pl.	č.e. 3 rod.rekr	2	st.58 143/4		58 58		20 5 25	celá c
143/4	3	80	travní p.	143/4	3	75	travní p.		0	143/4		58	3	75	
144/1	5	78	lesní poz.	144/1	5	77	lesní poz.		0	144/1		1	5	77	92
144/3	1	21	lesní poz.	144/3	1	68	lesní poz.		0	144/1 144/3		1 58		47 21 1 68	a b
	5	83	60		5	83	60								

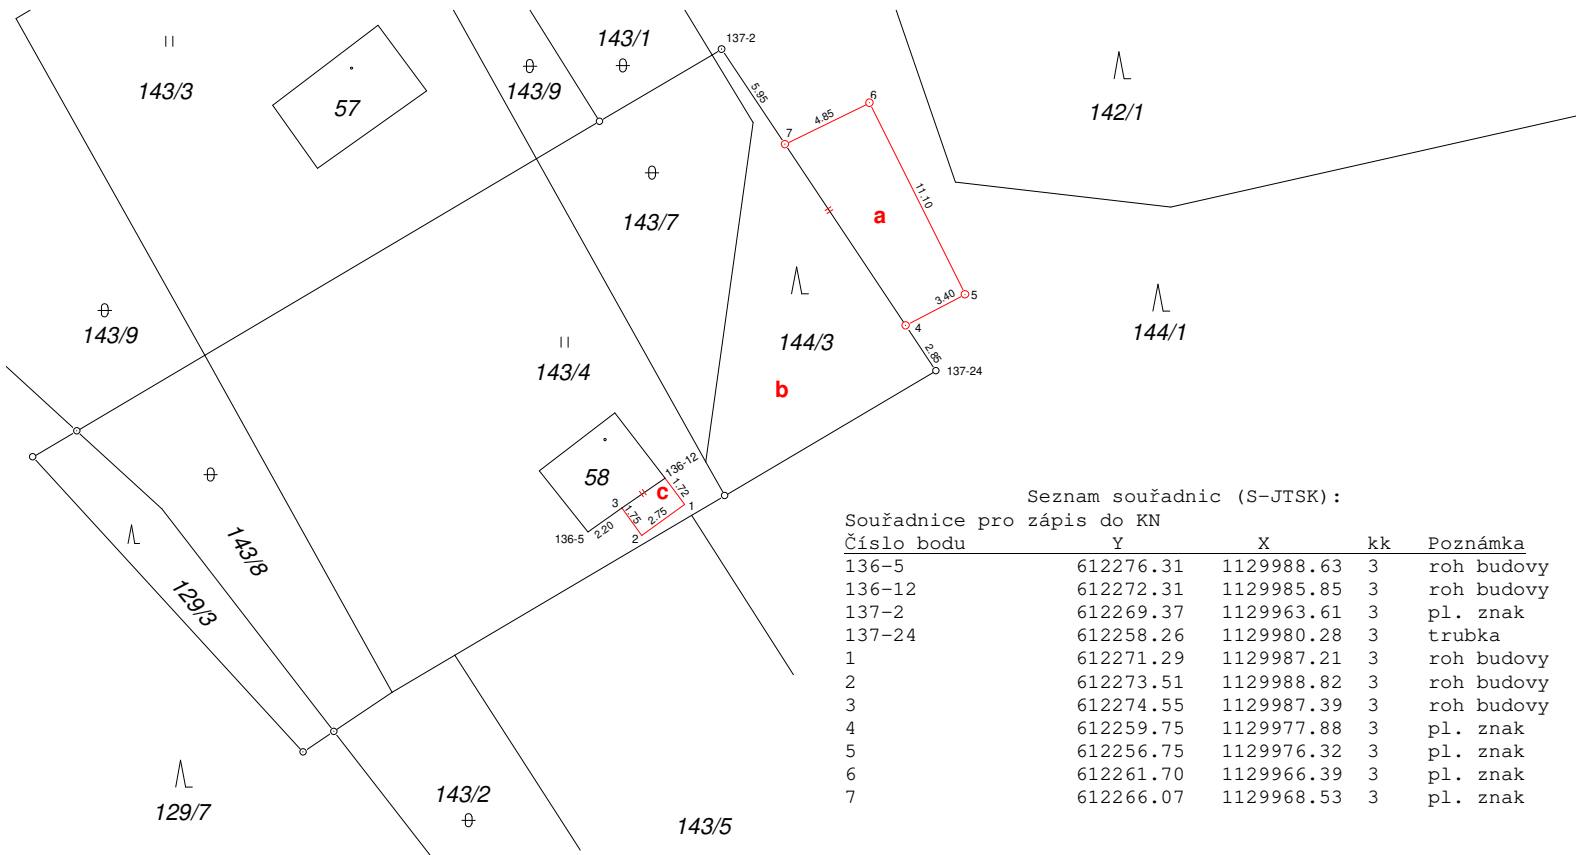

GEOMETRICKÝ PLÁN pro rozdělení pozemku změnu obvodu budovy	Geometrický plán ověřil autorizovaný zeměměřický inženýr:		Stejnopis ověřil autorizovaný zeměměřický inženýr:		
	Jméno, příjmení:	Ing. Martina Morávková		Jméno, příjmení:	
	Číslo položky rejstříku autorizovaných zeměměřických inženýrů	2057		Číslo položky rejstříku autorizovaných zeměměřických inženýrů	
	Dne: 3.10.2024	Číslo: 140/2024	Dne:	Číslo:	
Náležitosti a přesnosti odpovídá právním předpisům.	Katastrální úřad souhlasí s očíslováním parcel.		Tento stejnopis odpovídá geometrickému plánu v elektronické podobě uloženému v dokumentaci katastrálního úřadu.		
Vyhotovitel: Tomáš Ulrich Úlehla 1041 685 01 Bučovice			Ověření stejnopisu geometrického plánu v listinné podobě.		
Číslo plánu: 191-35/2024					
Okres: Žďár nad Sázavou					
Obec: Skorotice					
Kat. území: Skorotice					
Mapový list: Bystřice nad Perštejnem 4-4/33					
Dosavadním vlastníkům pozemků byla poskytnuta možnost seznámit se v terénu s průběhem navrhovaných nových hranic, které byly označeny předepsaným způsobem.					
viz seznam souřadnic					